



# III/36021 ČISTÁ U LITOMYŠLE, OPRAVA SILNICE, DIO-PRACOVNÍ MÍSTO

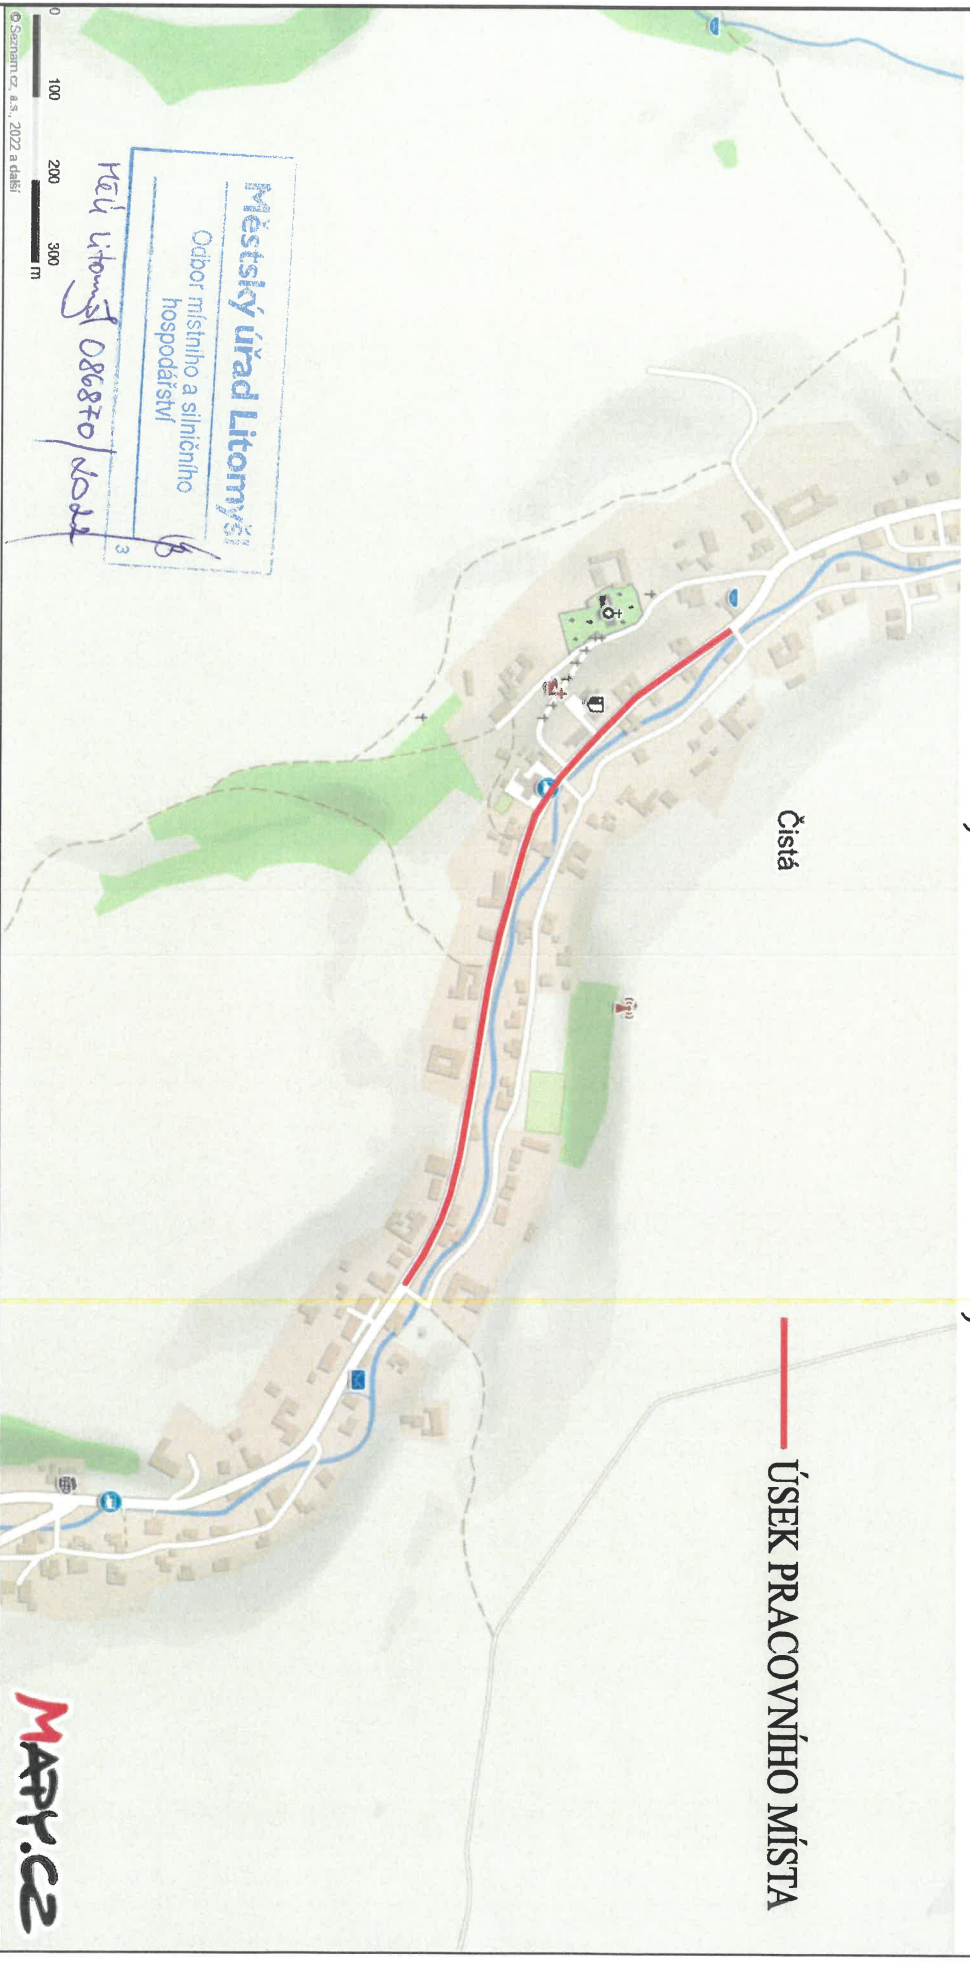

— ÚSEK PRACOVNÍHO MÍSTA

## SCHÉMA B/5.2

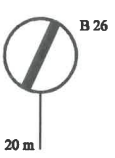

### LITOMYŠL

### TRSTĚNICE

