



**ČISTÁ - DOPLNĚNÍ DOMOVNÍCH ČOV  
KATASTRÁLNÍ SITUAČNÍ VÝKRES Č. 3  
M 1:500**

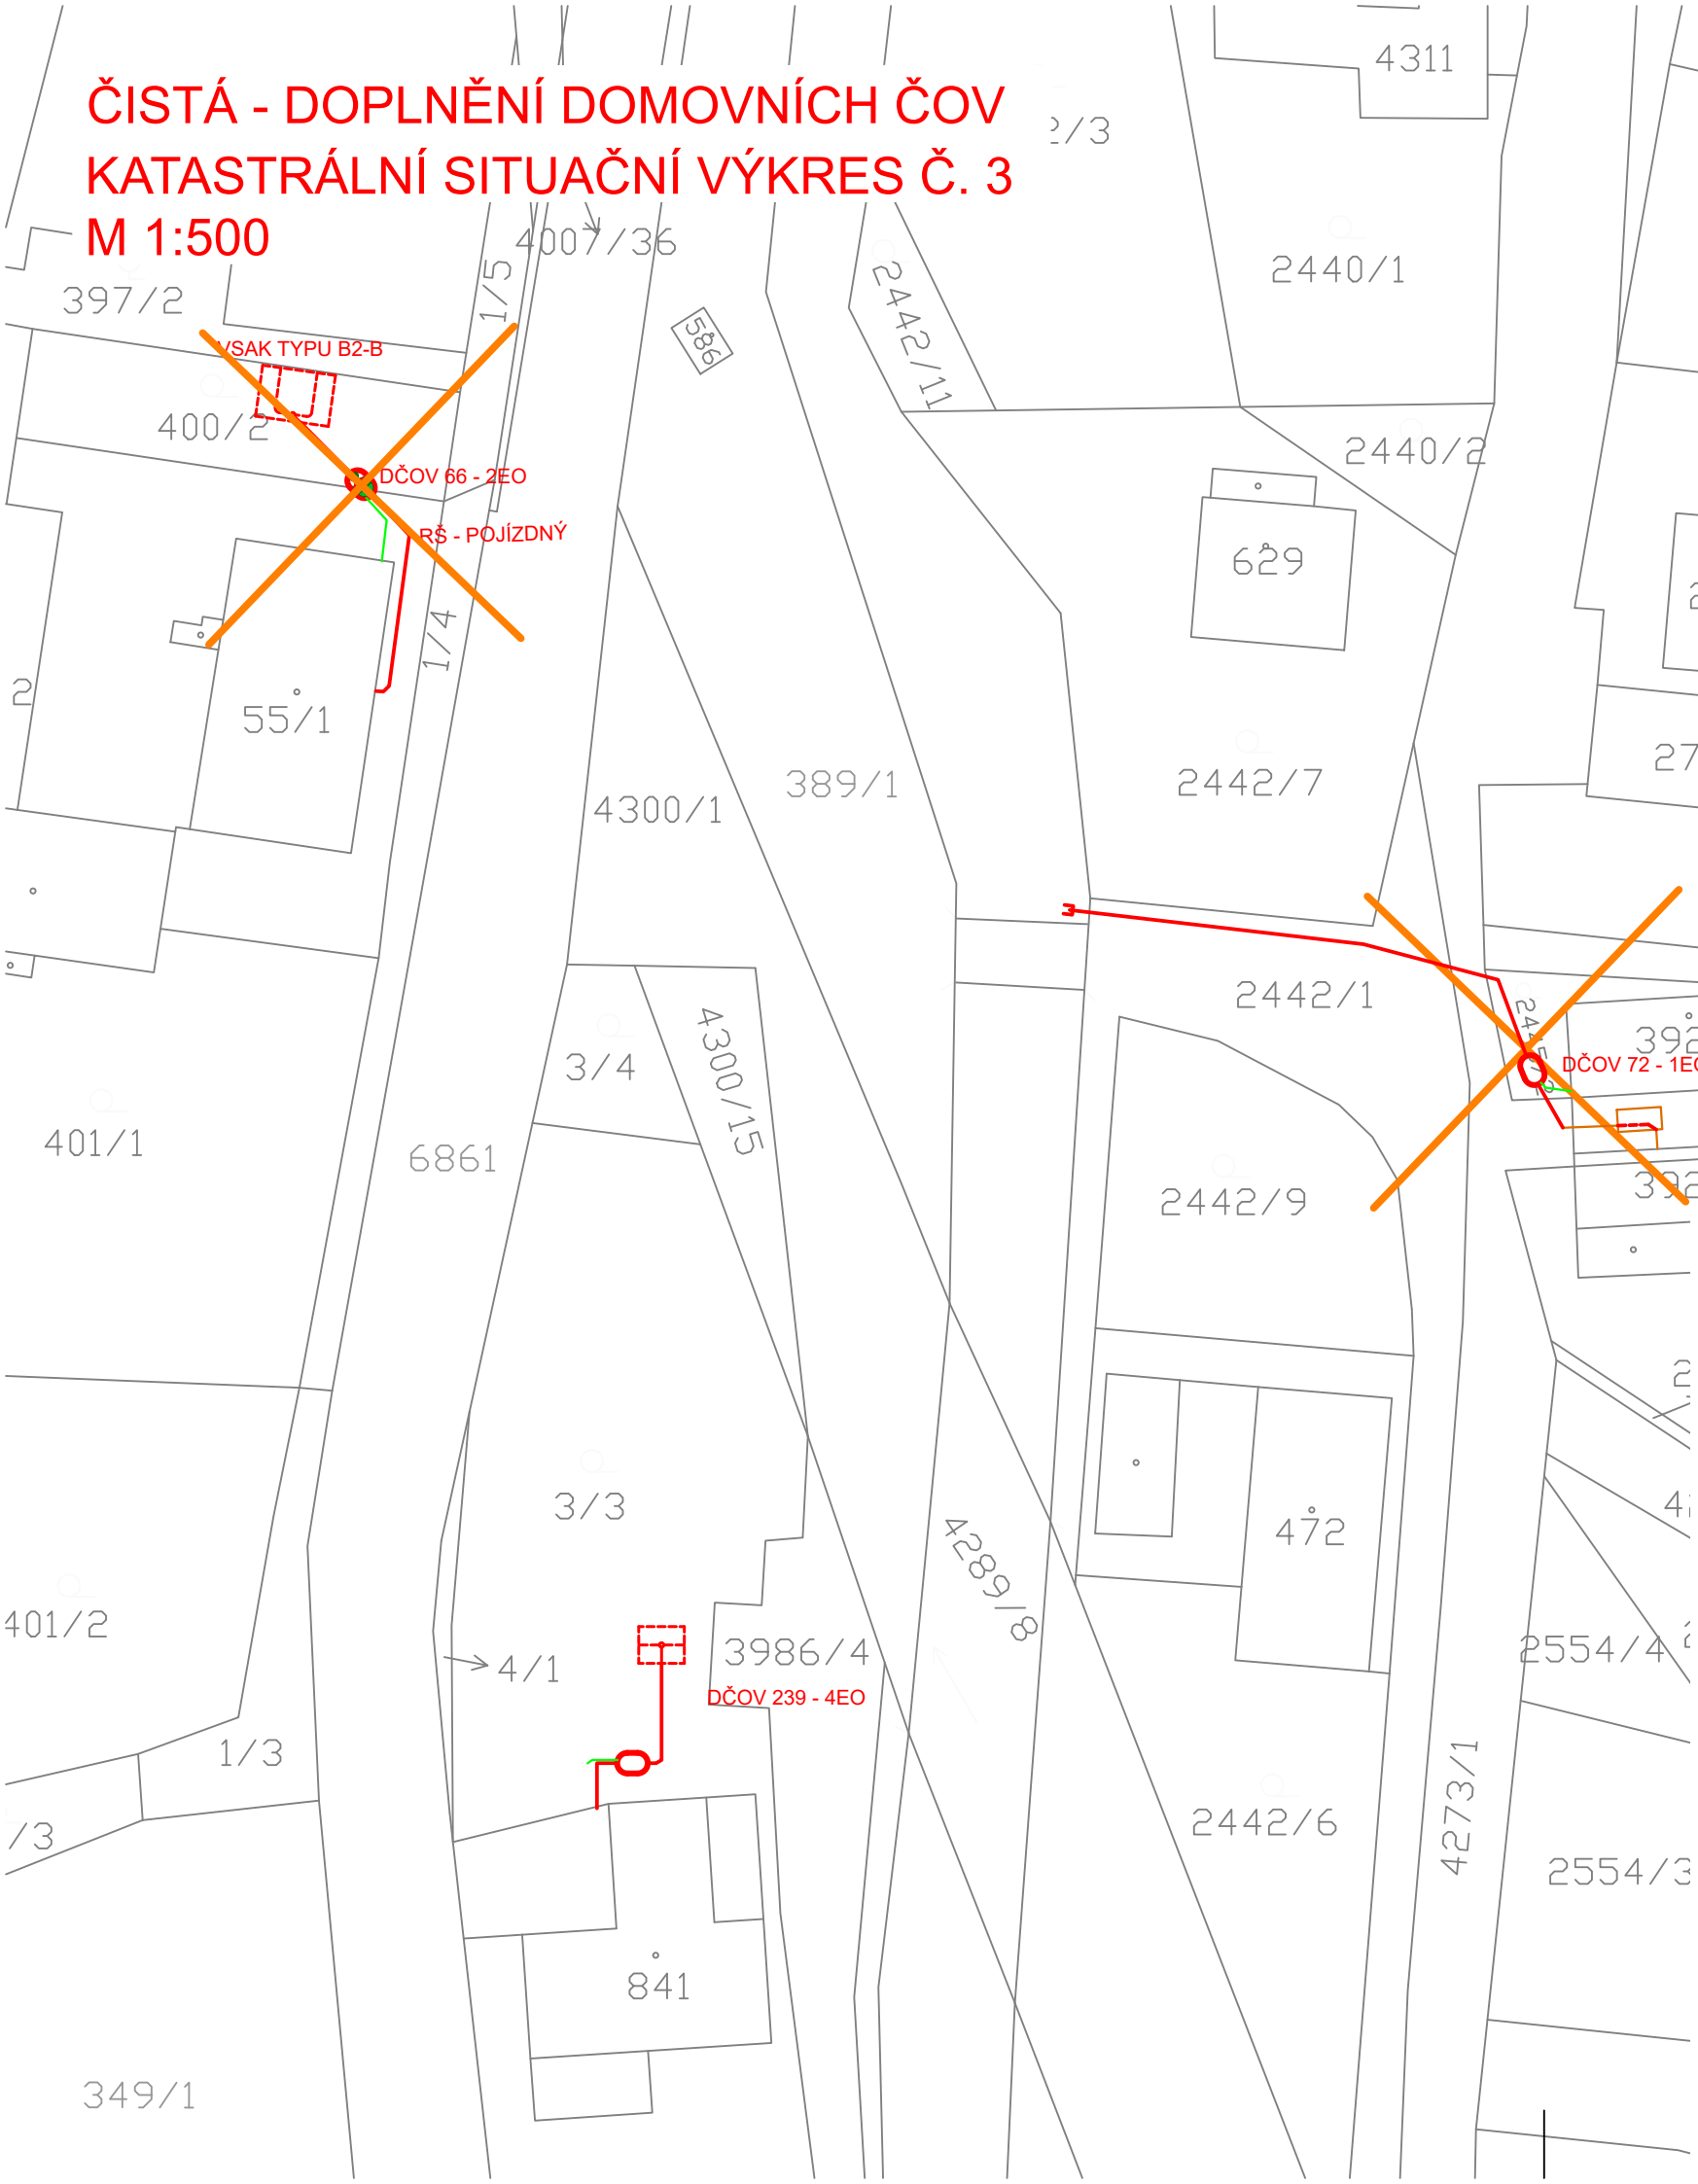

**KLAD LISTŮ**

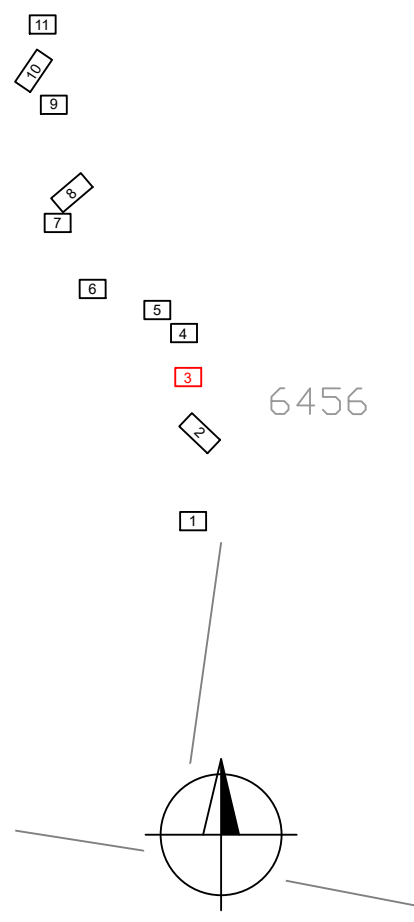

**LEGENDA**

- NOVÁ DČOV S POŘADOVÝM ČÍSLEM
- PROPOJOVACÍ POTRUBÍ
- TRASA NN
- NOVÉ ZÁSAKOVÉ POLE
- STÁVAJÍCÍ KANALIZACE VYUŽITÁ
- STÁVAJÍCÍ KANALIZACE NEVYUŽITÁ
- X RUŠENÉ DČOV

Revize	Revizi provedl 457 Datum revize

<b>PROJEKTY VODAM s.r.o.</b> <small>Galašova 158, 753 01 Hranice          tel.: 581 607 107, ID: zdau7fz          E-mail: vodam@vodam.cz          www.vodam.cz</small>			
HIP	ING. STANISLAV JURÁŇ	DATUM	
ZODPOVĚDNÝ PROJEKTANT	FILIP BERÁNEK	02/2024	
VYPRACOVAL	FILIP BERÁNEK	AUTORIZAČNÍ PODPIS	
TECHNICKÁ KONTROLA	ING. JARMILA KITZBERGEROVÁ		
ZADAVATEL	OBEC ČISTÁ	ZAK. ČÍSLO	<b>03.684</b>
OKRES	SVITAVY	ARCH. ČÍSLO	<b>2795</b>
KRAJ	PARDOBICKÝ	MĚŘÍTKO	<b>1:500</b>
PROJEKT	<b>ČISTÁ - DOPLNĚNÍ DOMOVNÍCH ČOV</b>		PARÉ
OBJEKT			STUPEŇ <b>DSP</b>
PŘÍLOHA	KATASTRÁLNÍ SITUAČNÍ VÝKRES Č. 3		ČÍSLO PŘÍLOHY <b>C.2.3</b>