
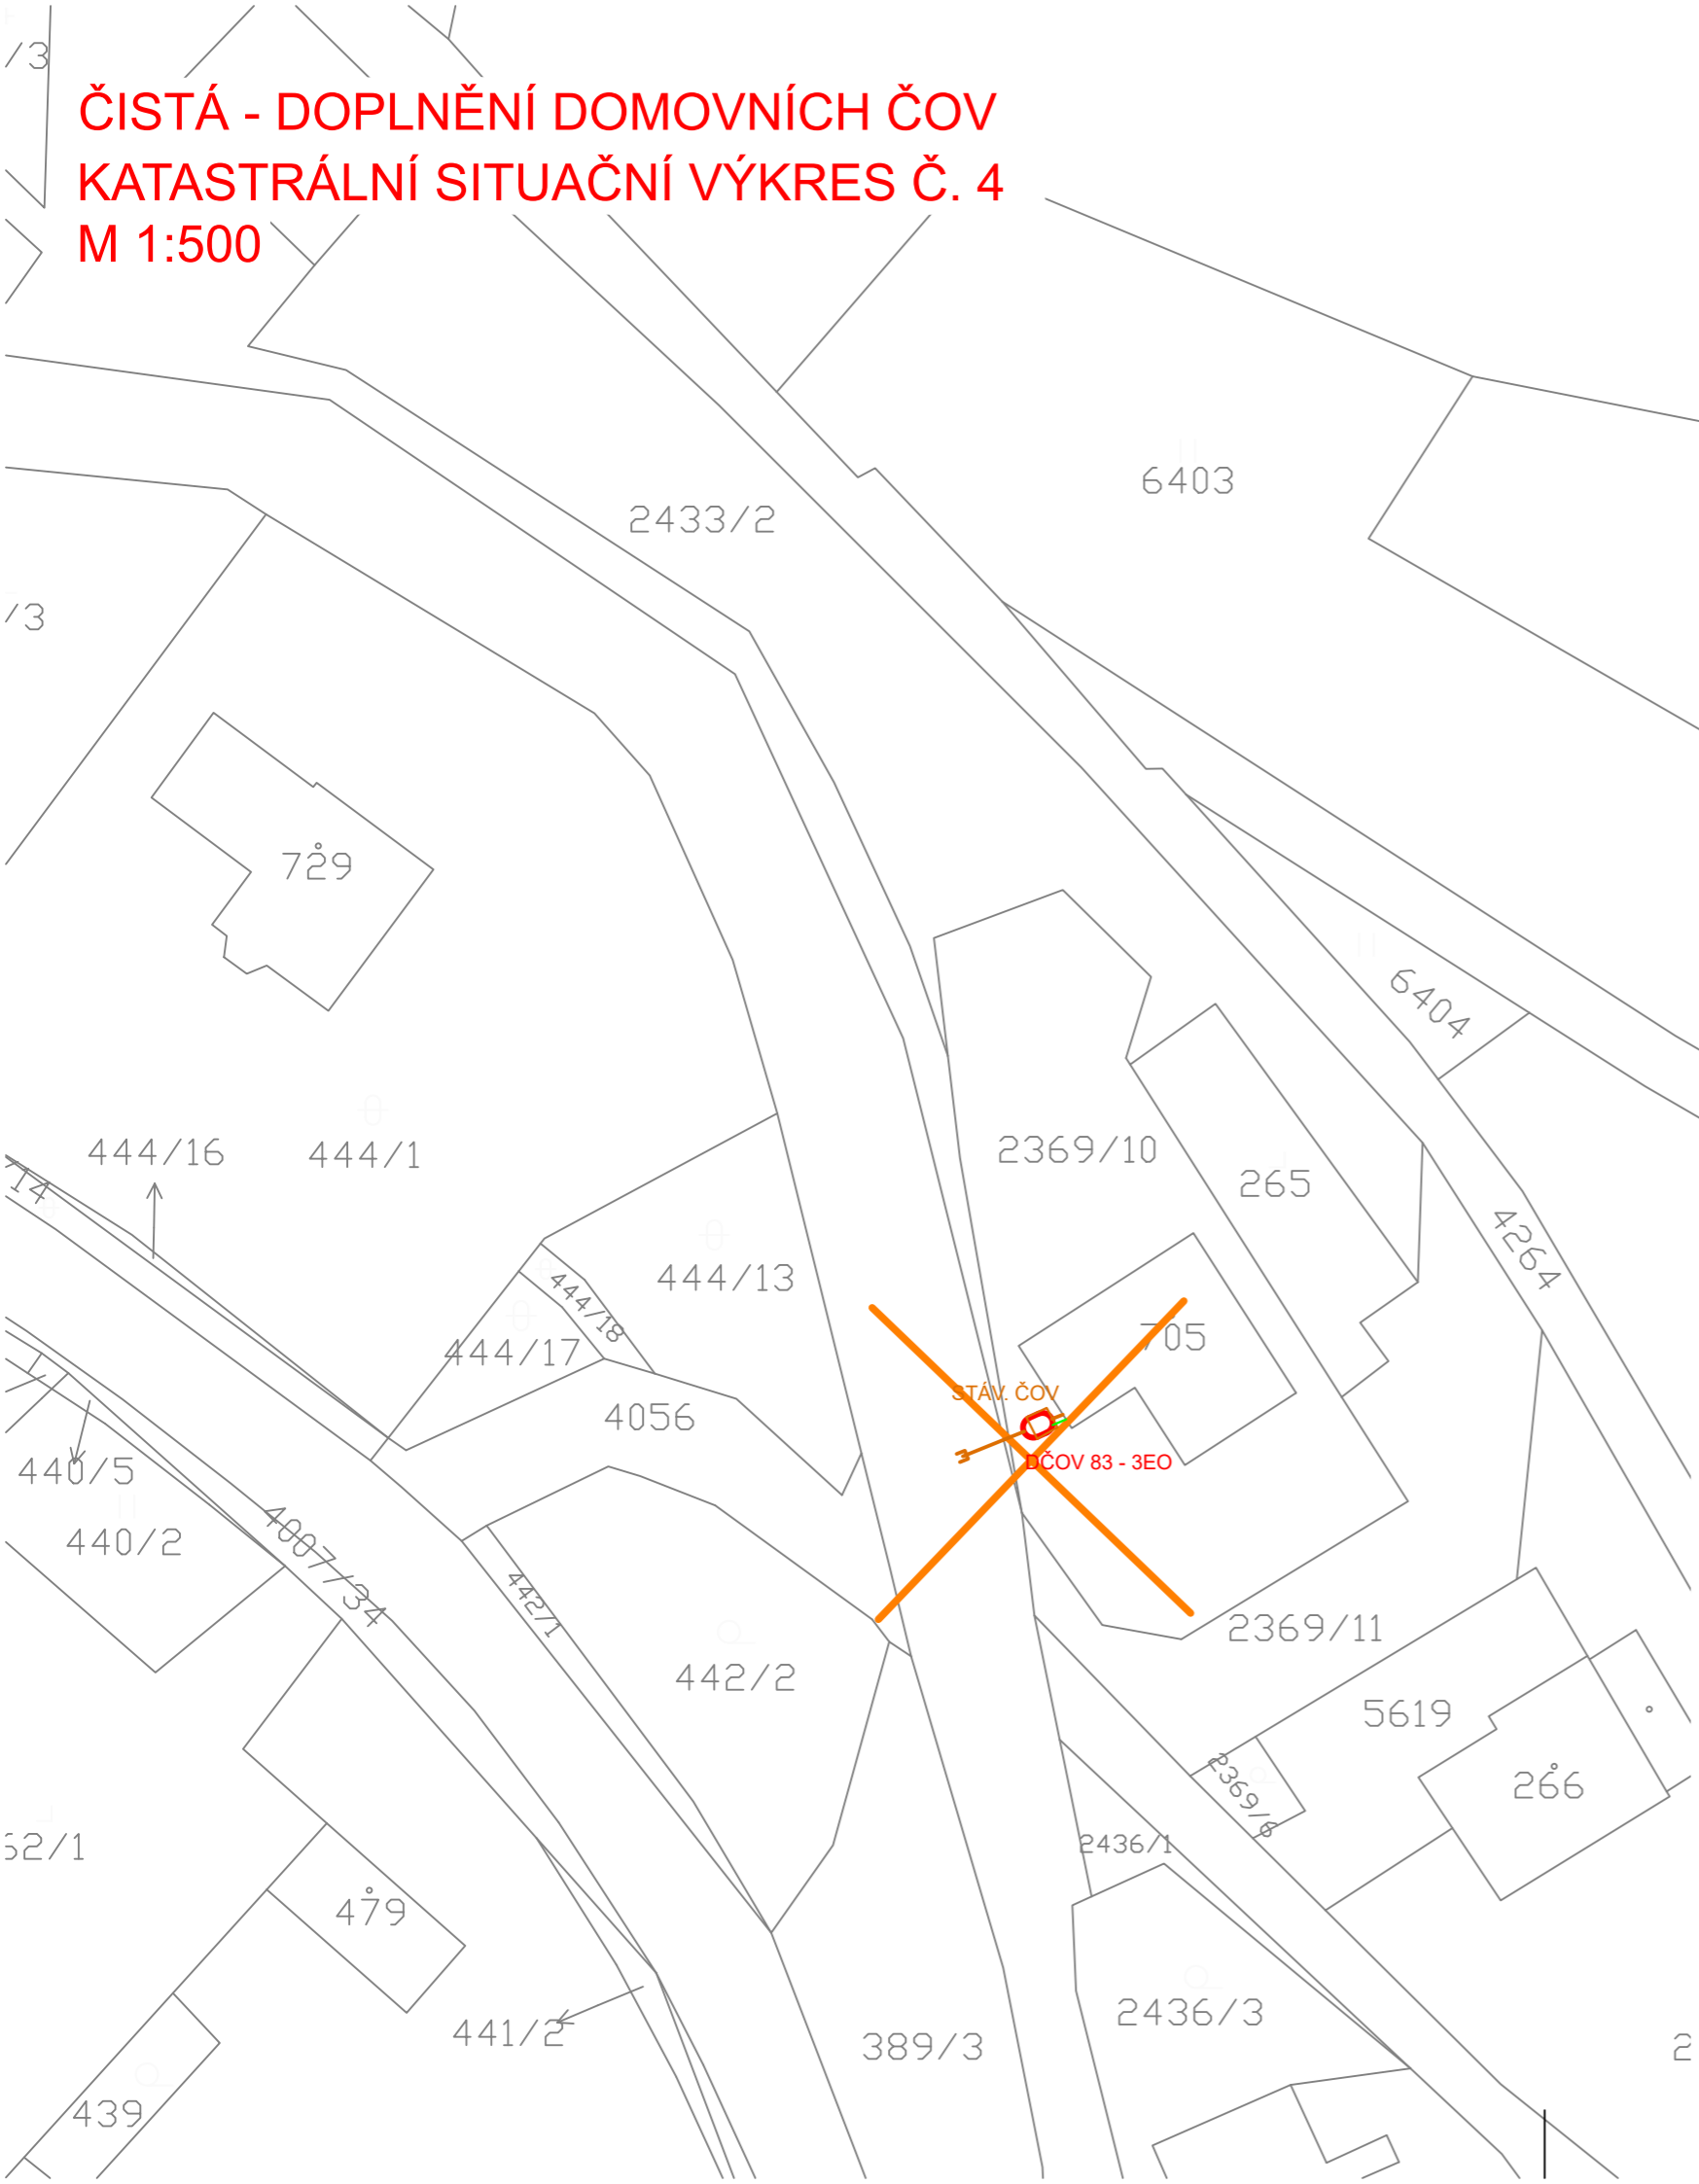


**ČISTÁ - DOPLNĚNÍ DOMOVNÍCH ČOV
KATASTRÁLNÍ SITUAČNÍ VÝKRES Č. 4
M 1:500**


KLAD LISTŮ

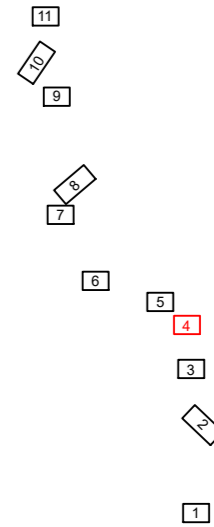

LEGENDA

-  NOVÁ DČOV S POŘADOVÝM ČÍSLEM
-  PROPOJOVACÍ POTRUBÍ
-  TRASA NN
-  NOVÉ ZÁSAKOVÉ POLE
-  STÁVAJÍCÍ KANALIZACE VYUŽITÁ
-  STÁVAJÍCÍ KANALIZACE NEVYUŽITÁ
-  RUŠENÉ DČOV

Revize	Revizi provedl	Datum revize
--------	----------------	--------------

<p>PROJEKTY VODAM s.r.o. Galašova 158, 753 01 Hranice tel.: 581 607 107, ID: zdau7fz E-mail: vodam@vodam.cz www.vodam.cz</p>			
HIP	ING. STANISLAV JURÁŇ	DATUM	02/2024
ZODPOVĚDNÝ PROJEKTANT	FILIP BERÁNEK	AUTORIZAČNÍ PODPIS	
VYPRACOVAL	FILIP BERÁNEK	ZAK. ČÍSLO	03.684
TECHNICKÁ KONTROLA	ING. JARMILA KITZBERGEROVÁ	ARCH. ČÍSLO	2795
ZADAVATEL	OBEC ČISTÁ	MĚŘÍTKO	1:500
OKRES	SVITAVY		
KRAJ	PARDOBICKÝ		
PROJEKT	<p>ČISTÁ - DOPLNĚNÍ DOMOVNÍCH ČOV</p>		PARÉ
OBJEKT			STUPEŇ DSP
PŘÍLOHA	KATASTRÁLNÍ SITUAČNÍ VÝKRES Č. 4		ČÍSLO PŘÍLOHY C.2.4