



**ČISTÁ - DOPLNĚNÍ DOMOVNÍCH ČOV
KATASTRÁLNÍ SITUAČNÍ VÝKRES Č. 5
M 1:500**

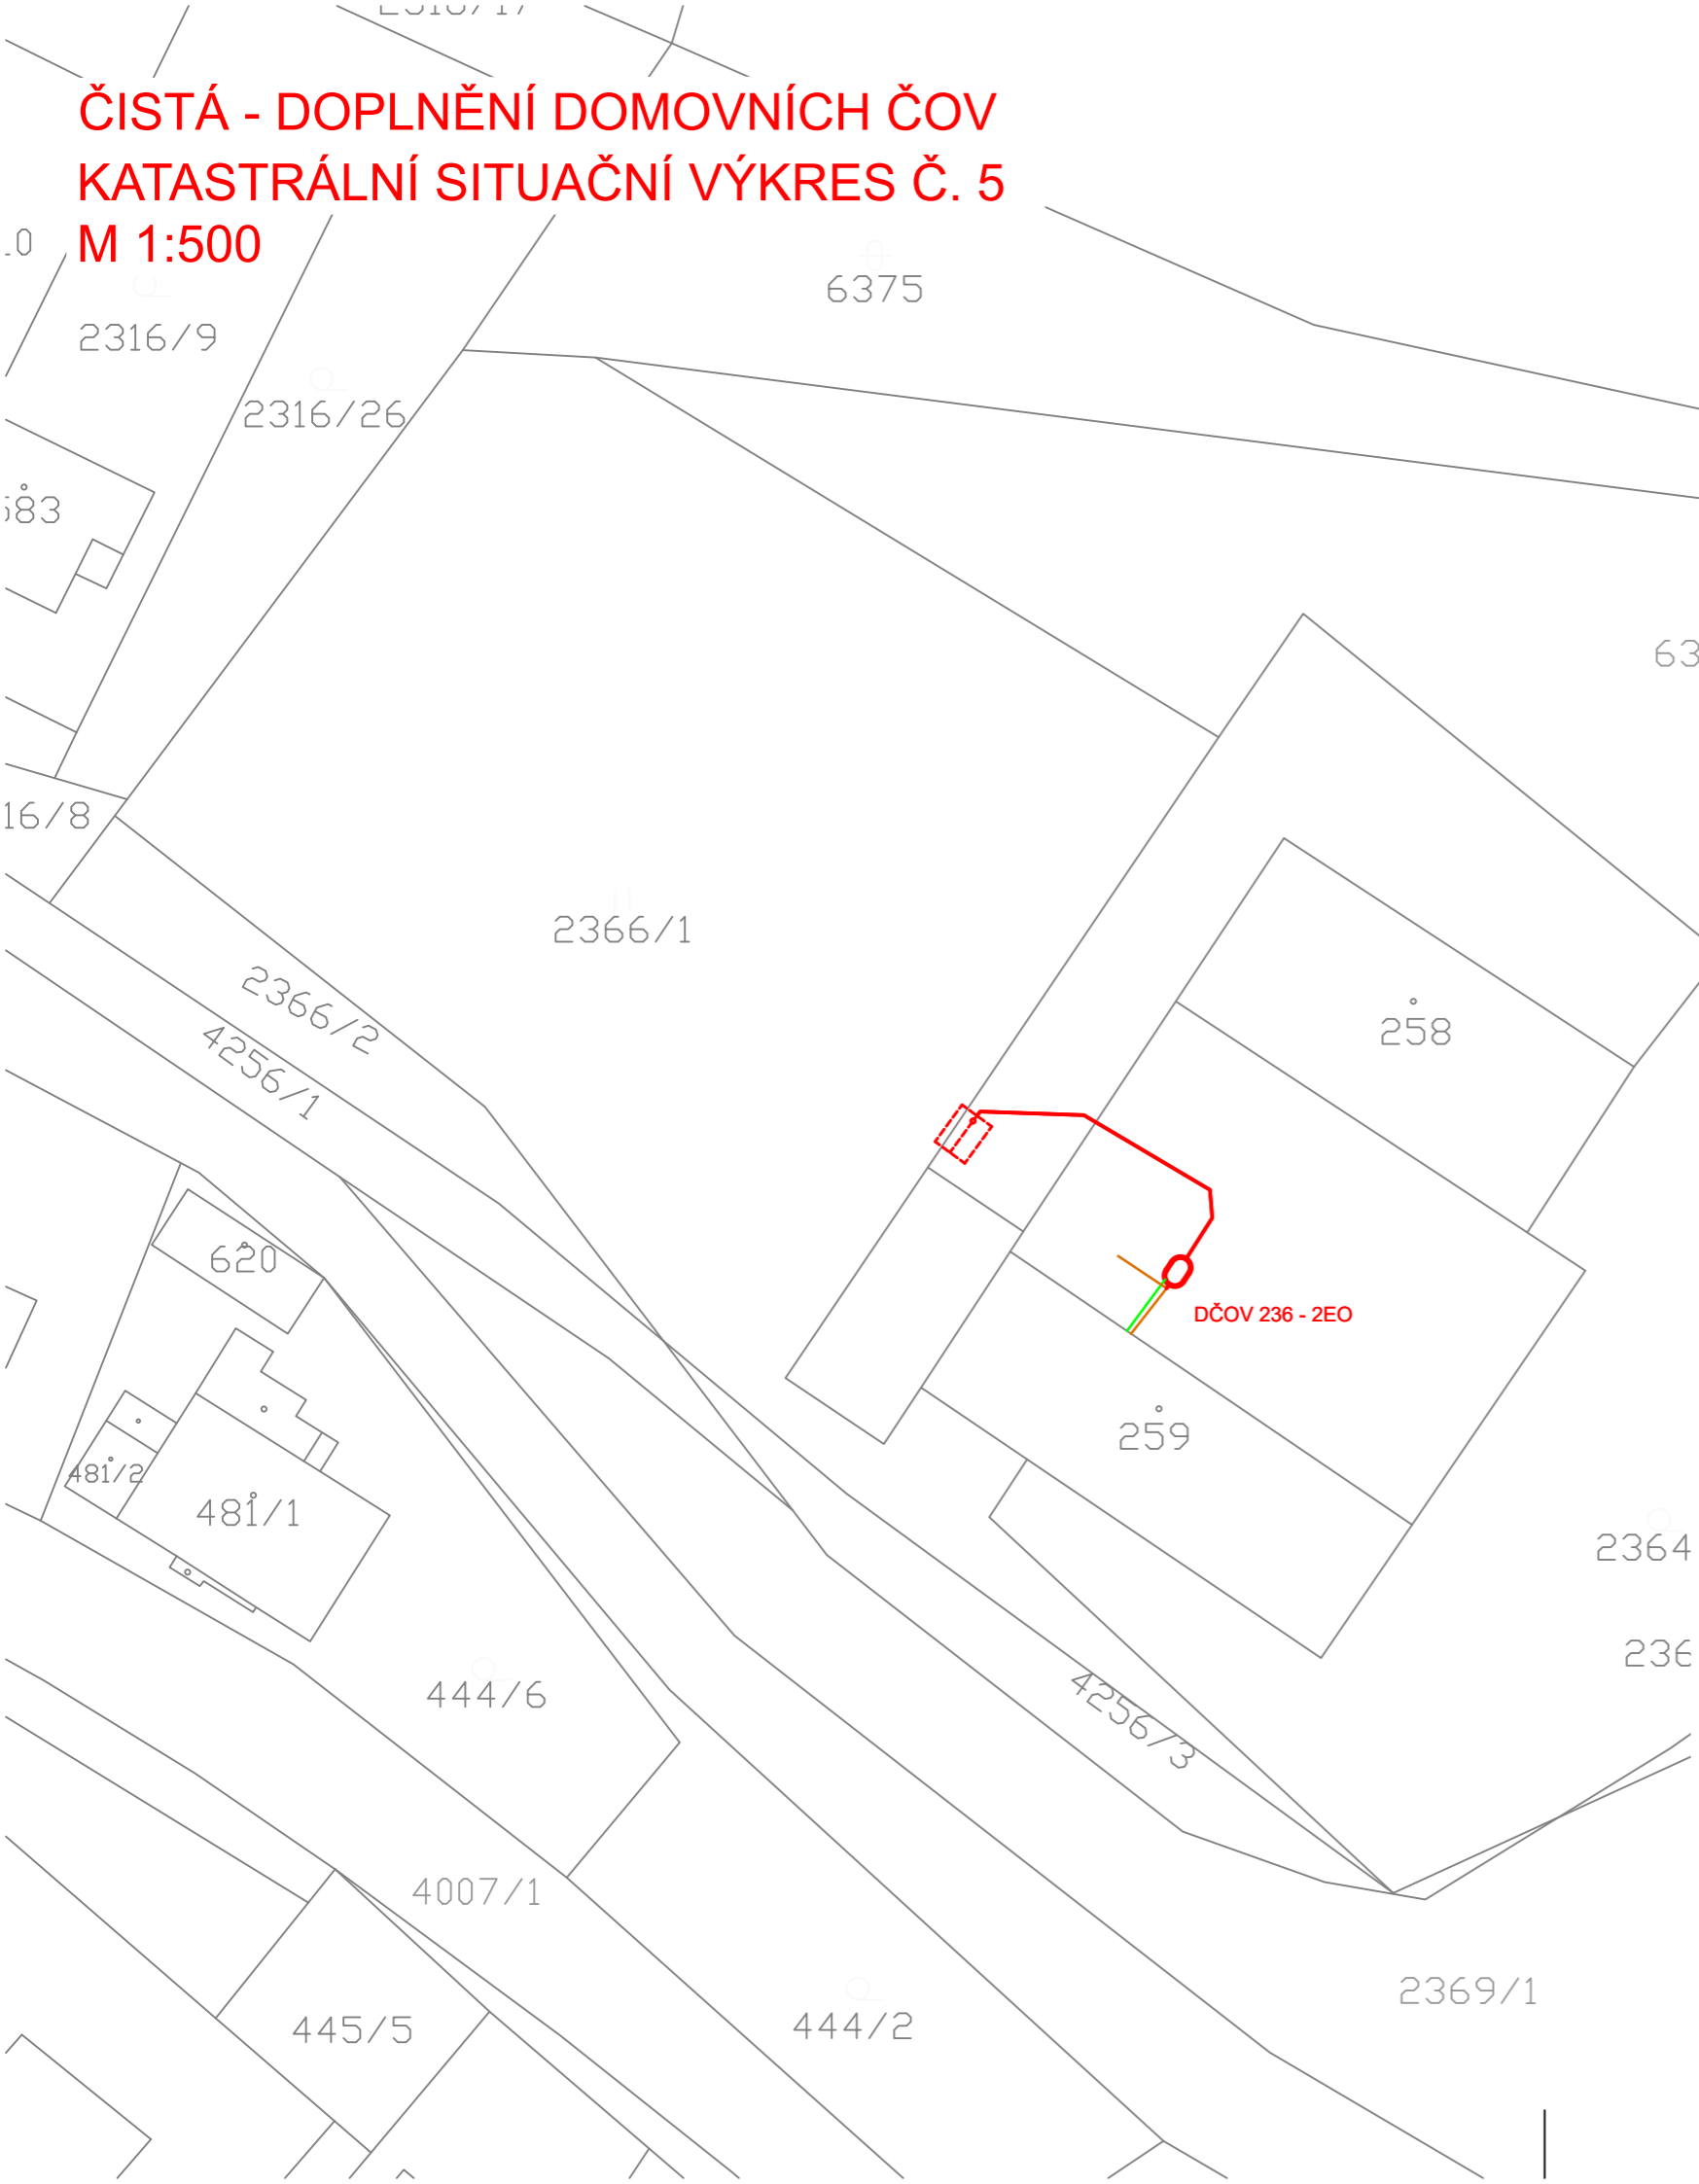

KLAD LISTŮ

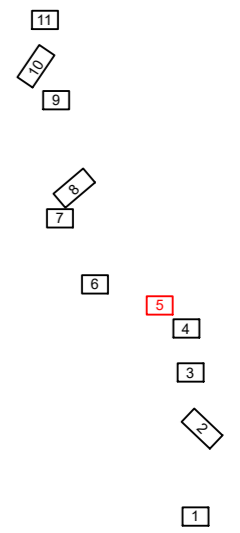

LEGENDA

- NOVÁ DČOV S POŘADOVÝM ČÍSLEM
- PROPOJOVACÍ POTRUBÍ
- TRASA NN
- NOVÉ ZÁSAKOVÉ POLE
- STÁVAJÍCÍ KANALIZACE VYUŽITÁ
- STÁVAJÍCÍ KANALIZACE NEVYUŽITÁ
- X RUŠENÉ DČOV

Revize	Revizi provedl	Datum revize

PROJEKTY VODAM s.r.o. <small>Galašova 158, 753 01 Hranice tel.: 581 607 107, ID: zdau7fz E-mail: vodam@vodam.cz www.vodam.cz</small>			
HIP	ING. STANISLAV JURÁŇ	DATUM	02/2024
ZODPOVĚDNÝ PROJEKTANT	FILIP BERÁNEK	AUTORIZAČNÍ PODPIS	
VYPRACOVAL	FILIP BERÁNEK		
TECHNICKÁ KONTROLA	ING. JARMILA KITZBERGEROVÁ		
ZADAVATEL	OBEC ČISTÁ	ZAK. ČÍSLO	03.684
OKRES	SVITAVY	ARCH. ČÍSLO	2795
KRAJ	PARDOBICKÝ	MĚŘÍTKO	1:500
PROJEKT			PARÉ
ČISTÁ - DOPLNĚNÍ DOMOVNÍCH ČOV			
OBJEKT			STUPEŇ DSP
PŘÍLOHA	KATASTRÁLNÍ SITUAČNÍ VÝKRES Č. 5		ČÍSLO PŘÍLOHY C.2.5