






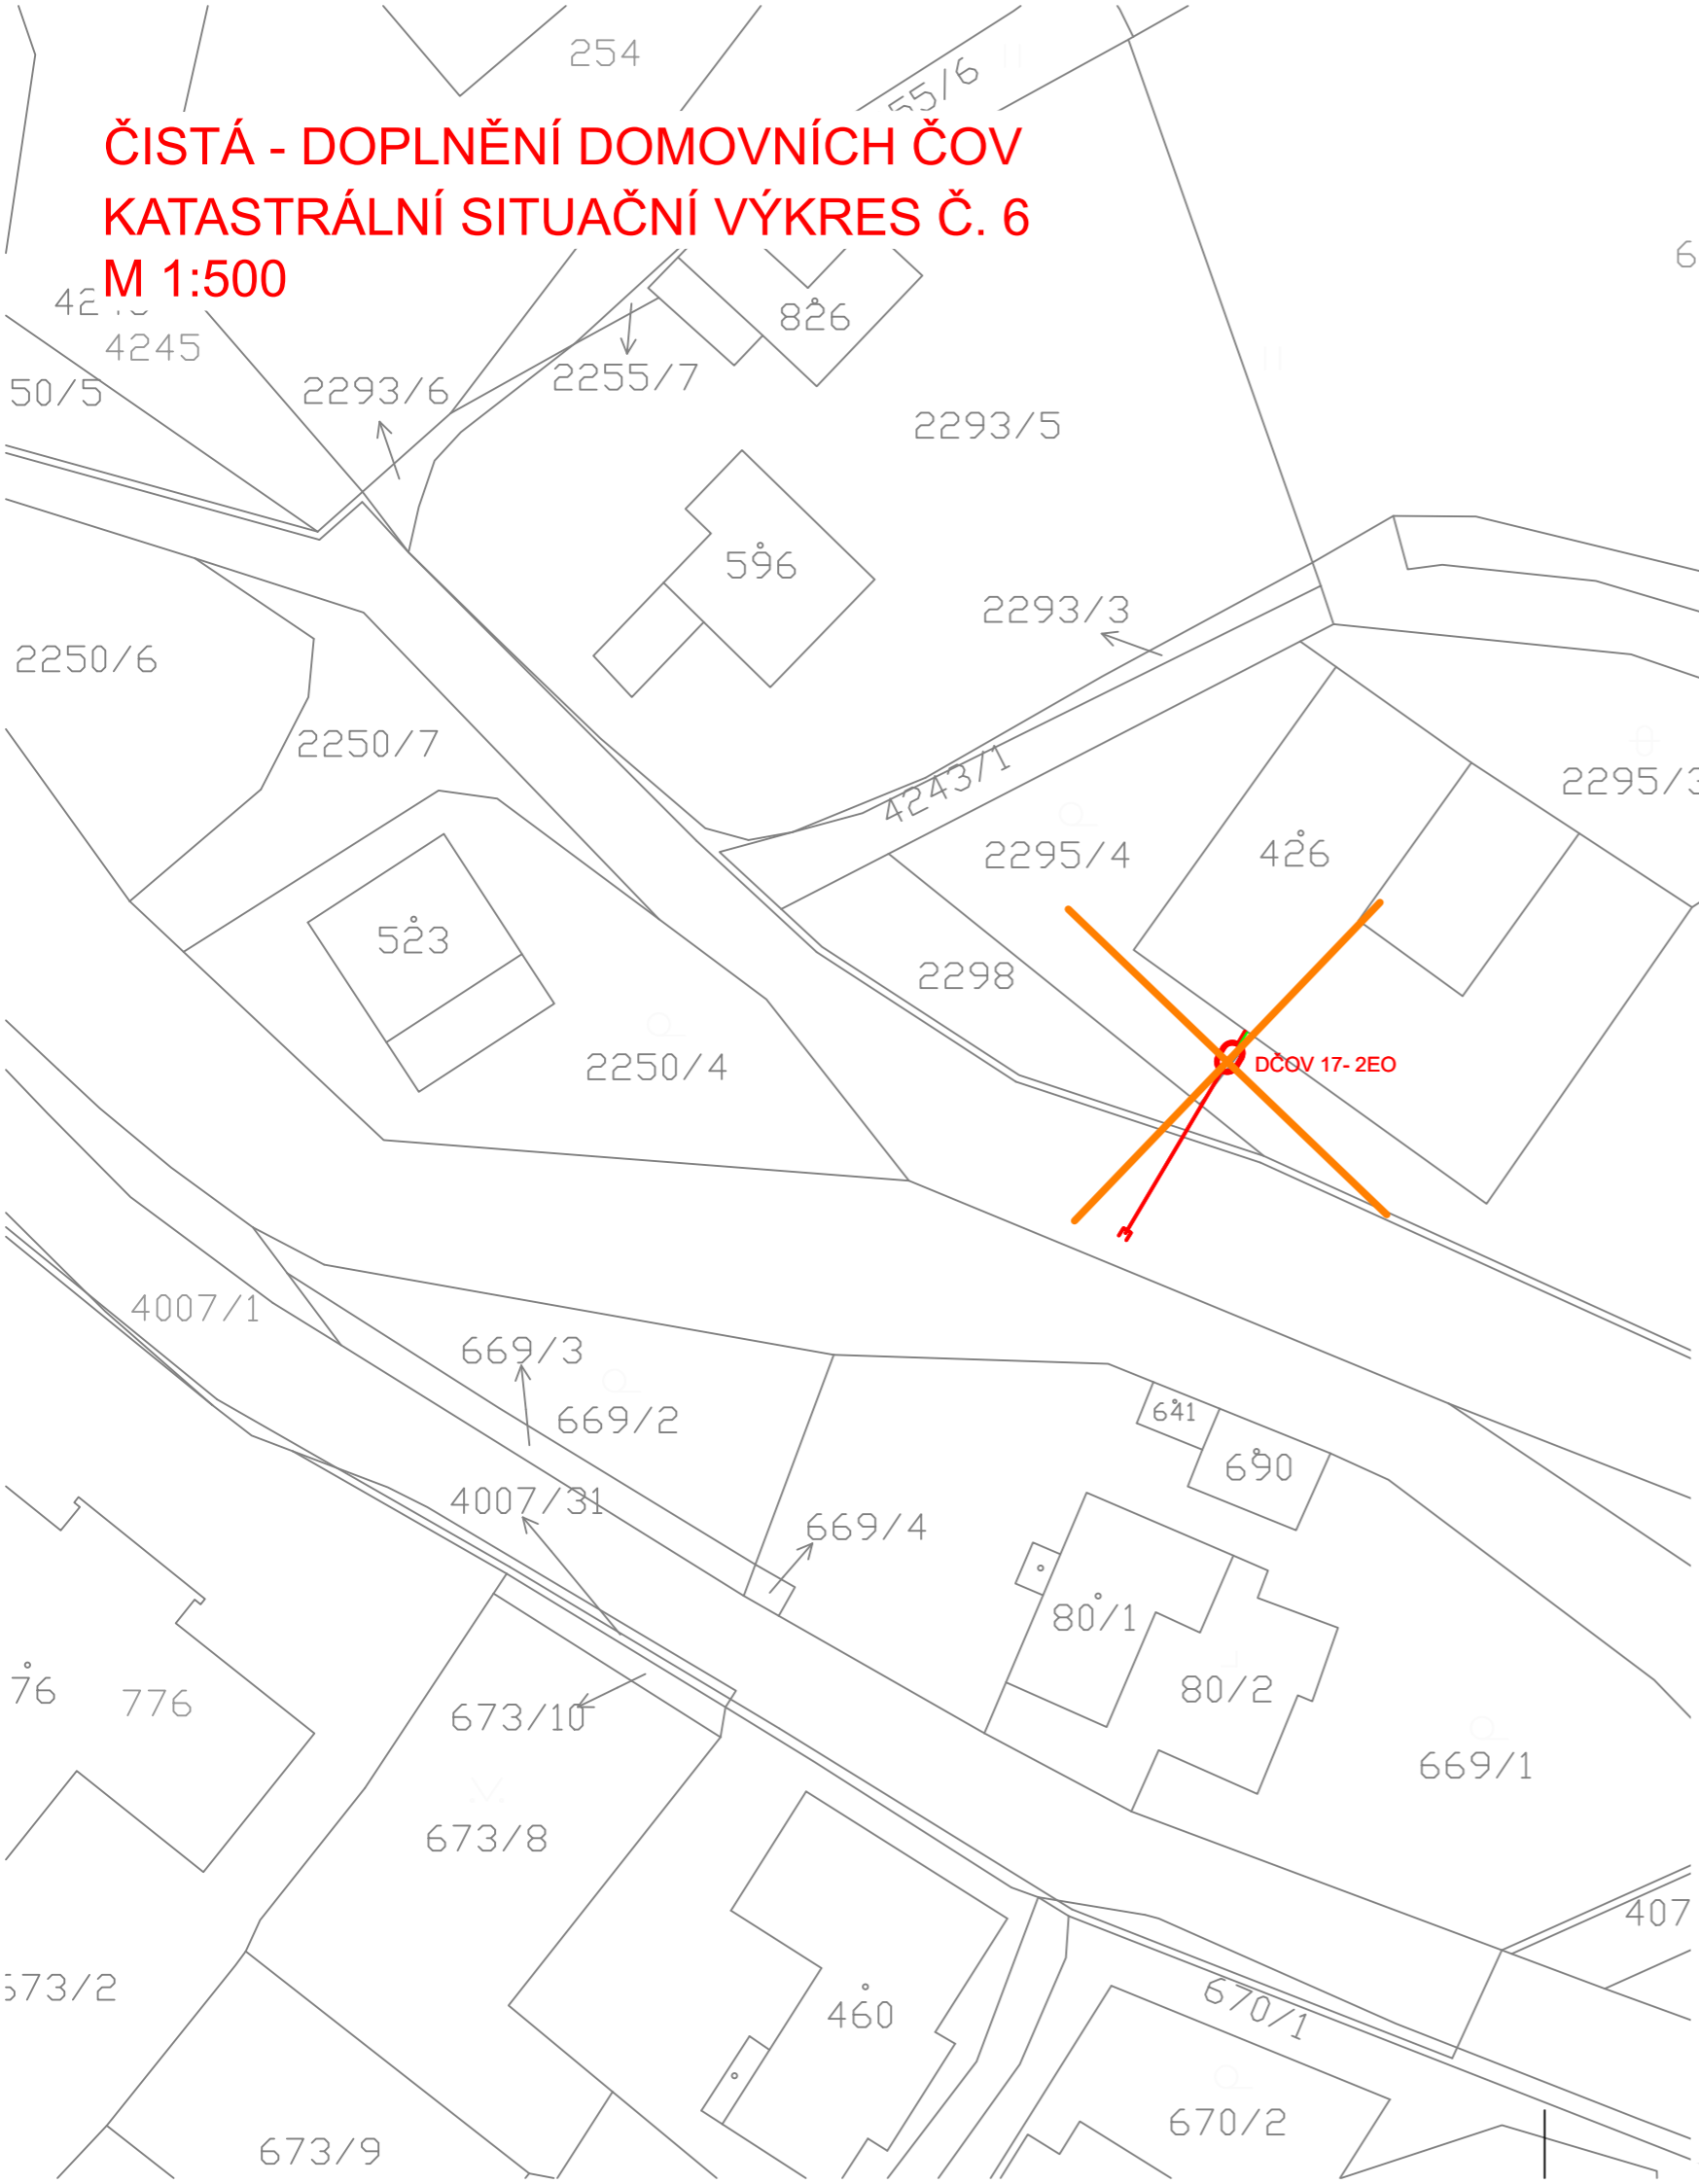


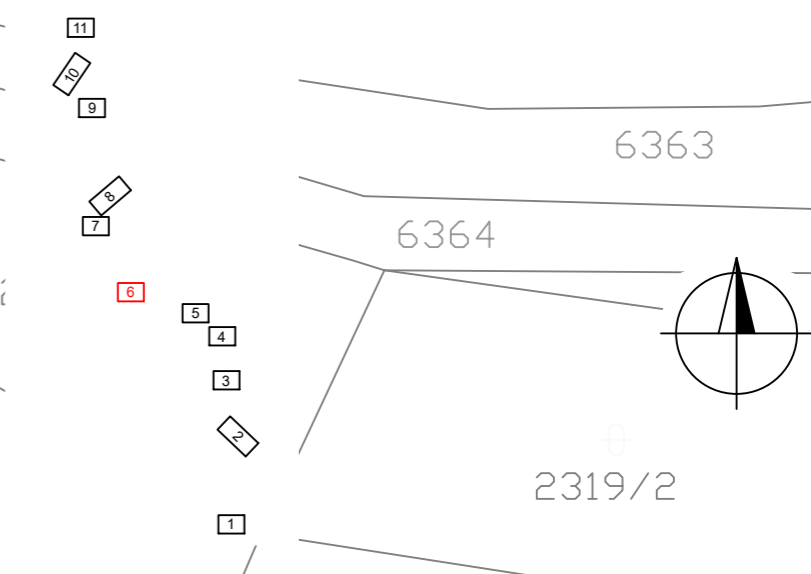
**ČISTÁ - DOPLNĚNÍ DOMOVNÍCH ČOV
KATASTRÁLNÍ SITUAČNÍ VÝKRES Č. 6
M 1:500**




LEGENDA

-  NOVÁ DČOV S POŘADOVÝM ČÍSLEM
-  PROPOJOVACÍ POTRUBÍ
-  TRASA NN
-  NOVÉ ZÁSAKOVÉ POLE
-  STÁVAJÍCÍ KANALIZACE VYUŽITÁ
-  STÁVAJÍCÍ KANALIZACE NEVYUŽITÁ
-  RUŠENÉ DČOV

KLAD LISTŮ



Revize	Revizi provedl	Datum revize
--------	----------------	--------------

<p>PROJEKTY VODAM s.r.o. Galašova 158, 753 01 Hranice tel.: 581 607 107, ID: zdau7fz E-mail: vodam@vodam.cz www.vodam.cz</p>			
HIP	ING. STANISLAV JURÁŇ	DATUM	02/2024
ZODPOVĚDNÝ PROJEKTANT	FILIP BERÁNEK	AUTORIZAČNÍ PODPIS	
VYPRACOVAL	FILIP BERÁNEK		
TECHNICKÁ KONTROLA	ING. JARMILA KITZBERGEROVÁ		
ZADAVATEL	OBEC ČISTÁ	ZAK. ČÍSLO	03.684
OKRES	SVITAVY	ARCH. ČÍSLO	2795
KRAJ	PARDOBICKÝ	MĚŘITKO	1:500
<p>PROJEKT</p> <p style="text-align: center;">ČISTÁ - DOPLNĚNÍ DOMOVNÍCH ČOV</p>			PARÉ
<p>OBJEKT</p>			STUPEŇ DSP
<p>PŘÍLOHA</p> <p style="text-align: center;">KATASTRÁLNÍ SITUAČNÍ VÝKRES Č. 6</p>			ČÍSLO PŘÍLOHY C.2.6