


ČISTÁ - DOPLNĚNÍ DOMOVNÍCH ČOV
KATASTRÁLNÍ SITUAČNÍ VÝKRES Č. 2
M 1:500

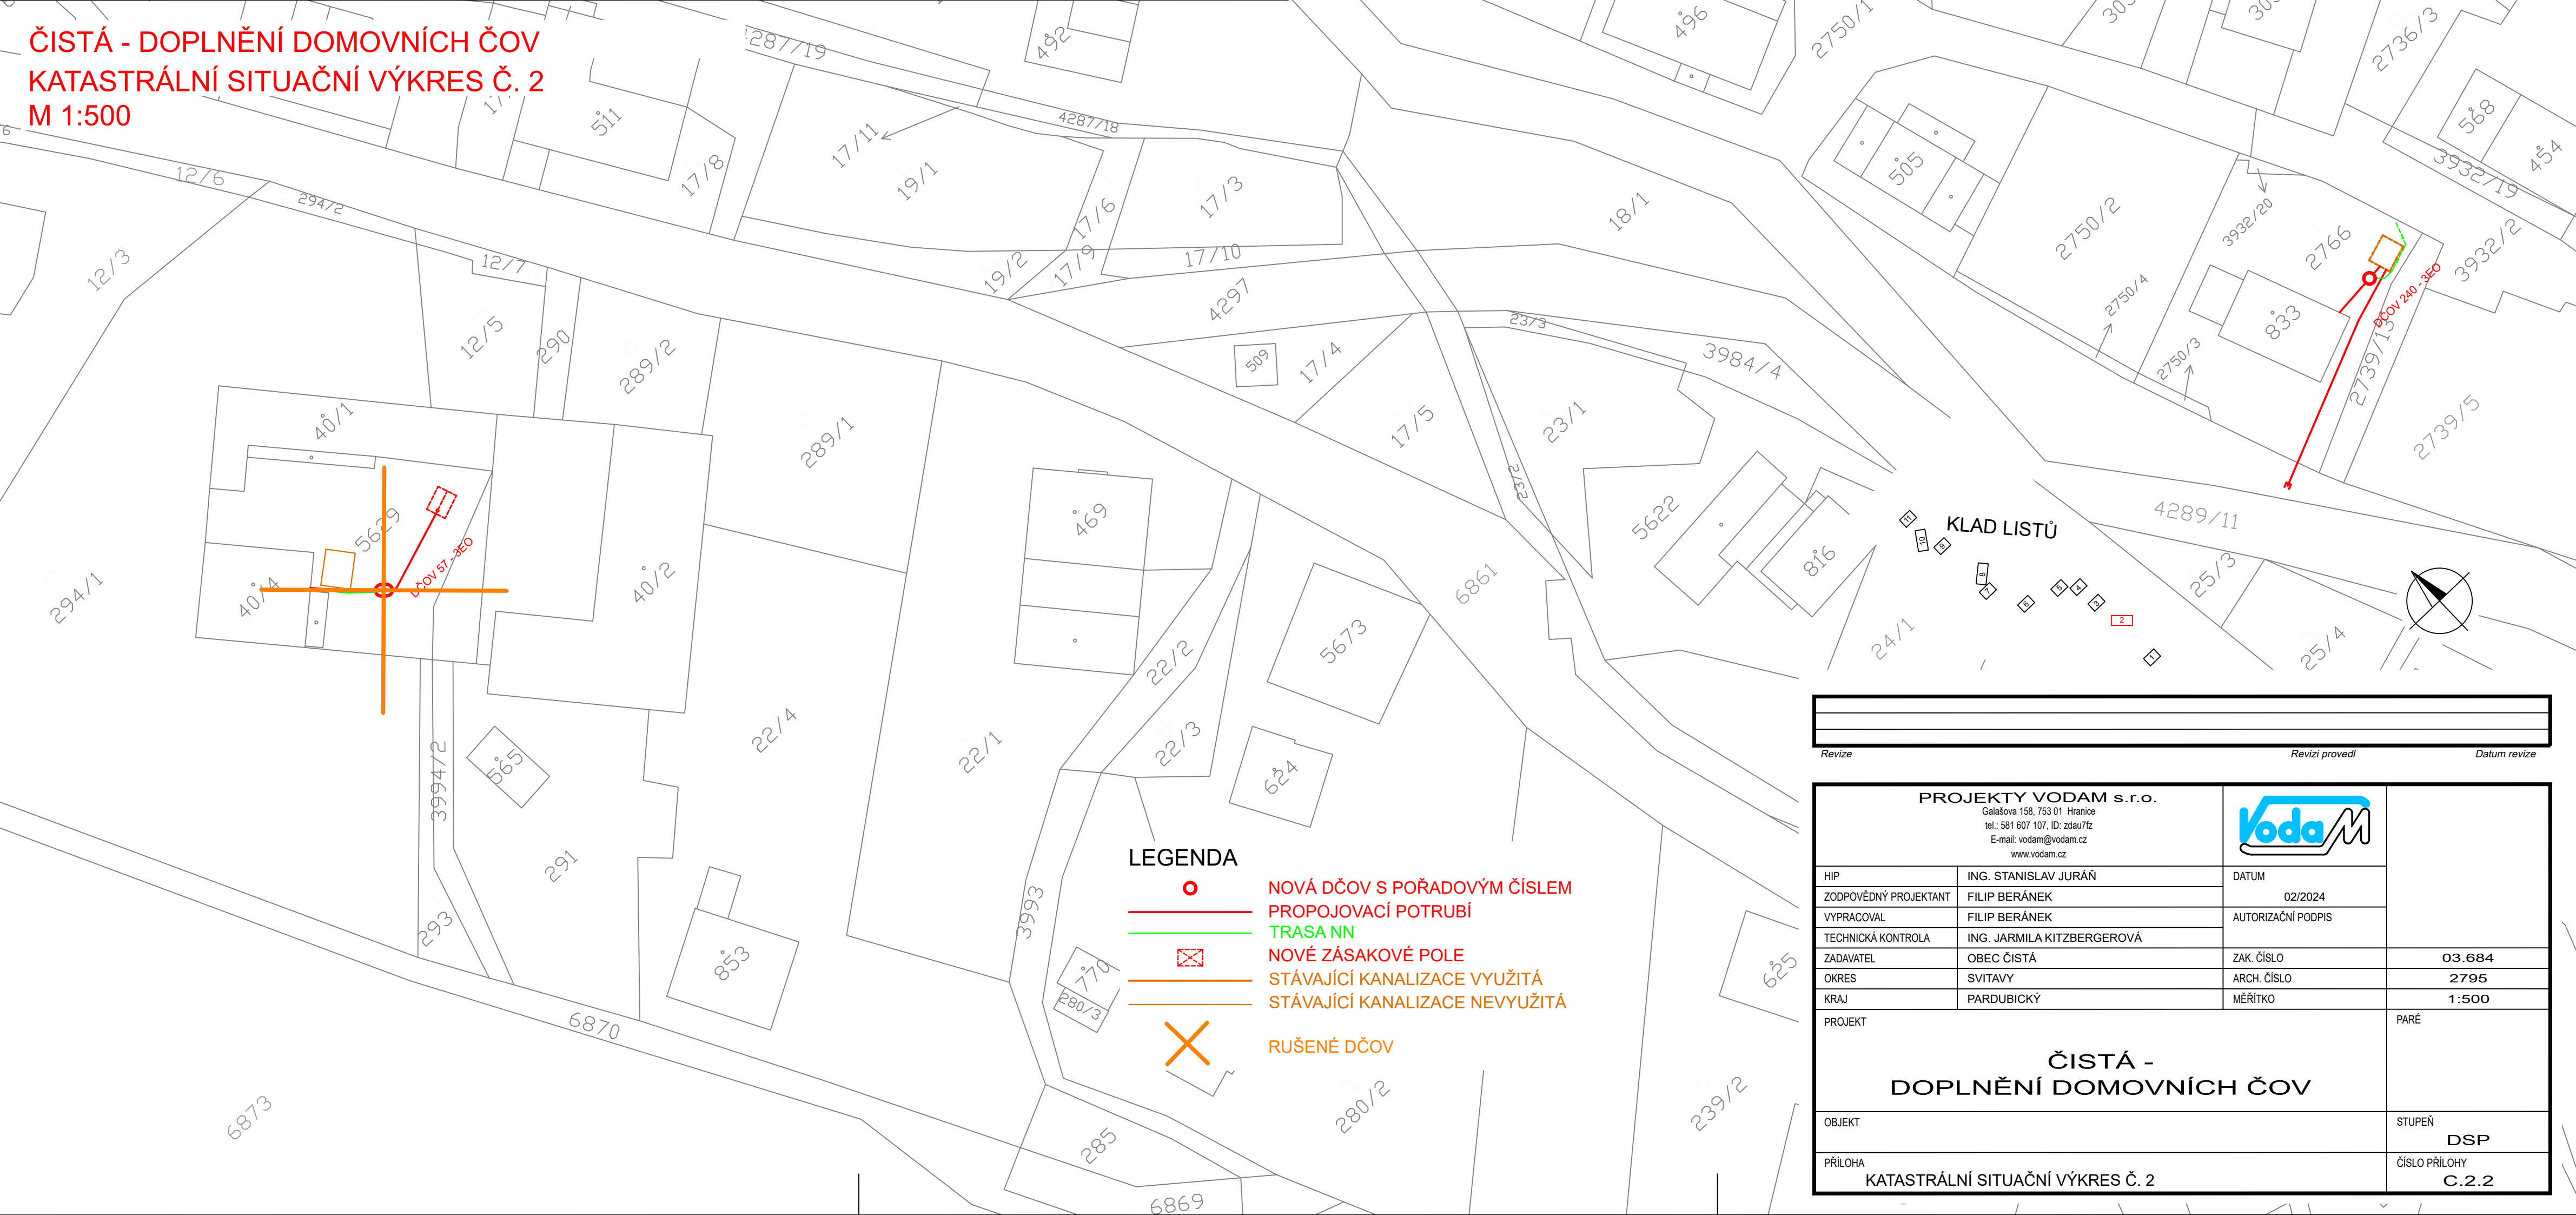

- LEGENDA**
- NOVÁ DČOV S POŘADOVÝM ČÍSLEM
 - PROPOJOVACÍ POTRUBÍ
 - TRASA NN
 - NOVÉ ZÁSAKOVÉ POLE
 - STÁVAJÍCÍ KANALIZACE VYUŽITÁ
 - STÁVAJÍCÍ KANALIZACE NEVYUŽITÁ
 - X RUŠENÉ DČOV

Revize	Revizi provedl	Datum revize

PROJEKTY VODAM s.r.o. <small>Galašova 158, 753 01 Hranice tel.: 581 607 107, ID: zdau7fz E-mail: vodam@vodam.cz www.vodam.cz</small>			
HIP	ING. STANISLAV JURÁŇ	DATUM	
ZODPOVĚDNÝ PROJEKTANT	FILIP BERÁNEK	TECHNICKÁ KONTROLA	AUTORIZAČNÍ PODPIS
VYPRACOVAL	FILIP BERÁNEK	ZADAVATEL	ZAK. ČÍSLO
OKRES	SVITAVY	OBEC ČISTÁ	03.684
KRAJ	PARDOBICKÝ	ARCH. ČÍSLO	2795
PROJEKT	ČISTÁ - DOPLNĚNÍ DOMOVNÍCH ČOV		MĚŘÍTKO
OBJEKT			1:500
PŘÍLOHA	KATASTRÁLNÍ SITUAČNÍ VÝKRES Č. 2		PARÉ
		STUPEŇ	DSP
		ČÍSLO PŘÍLOHY	C.2.2