



**ČISTÁ - DOPLNĚNÍ DOMOVNÍCH ČOV
KATASTRÁLNÍ SITUAČNÍ VÝKRES Č. 8
M 1:500**

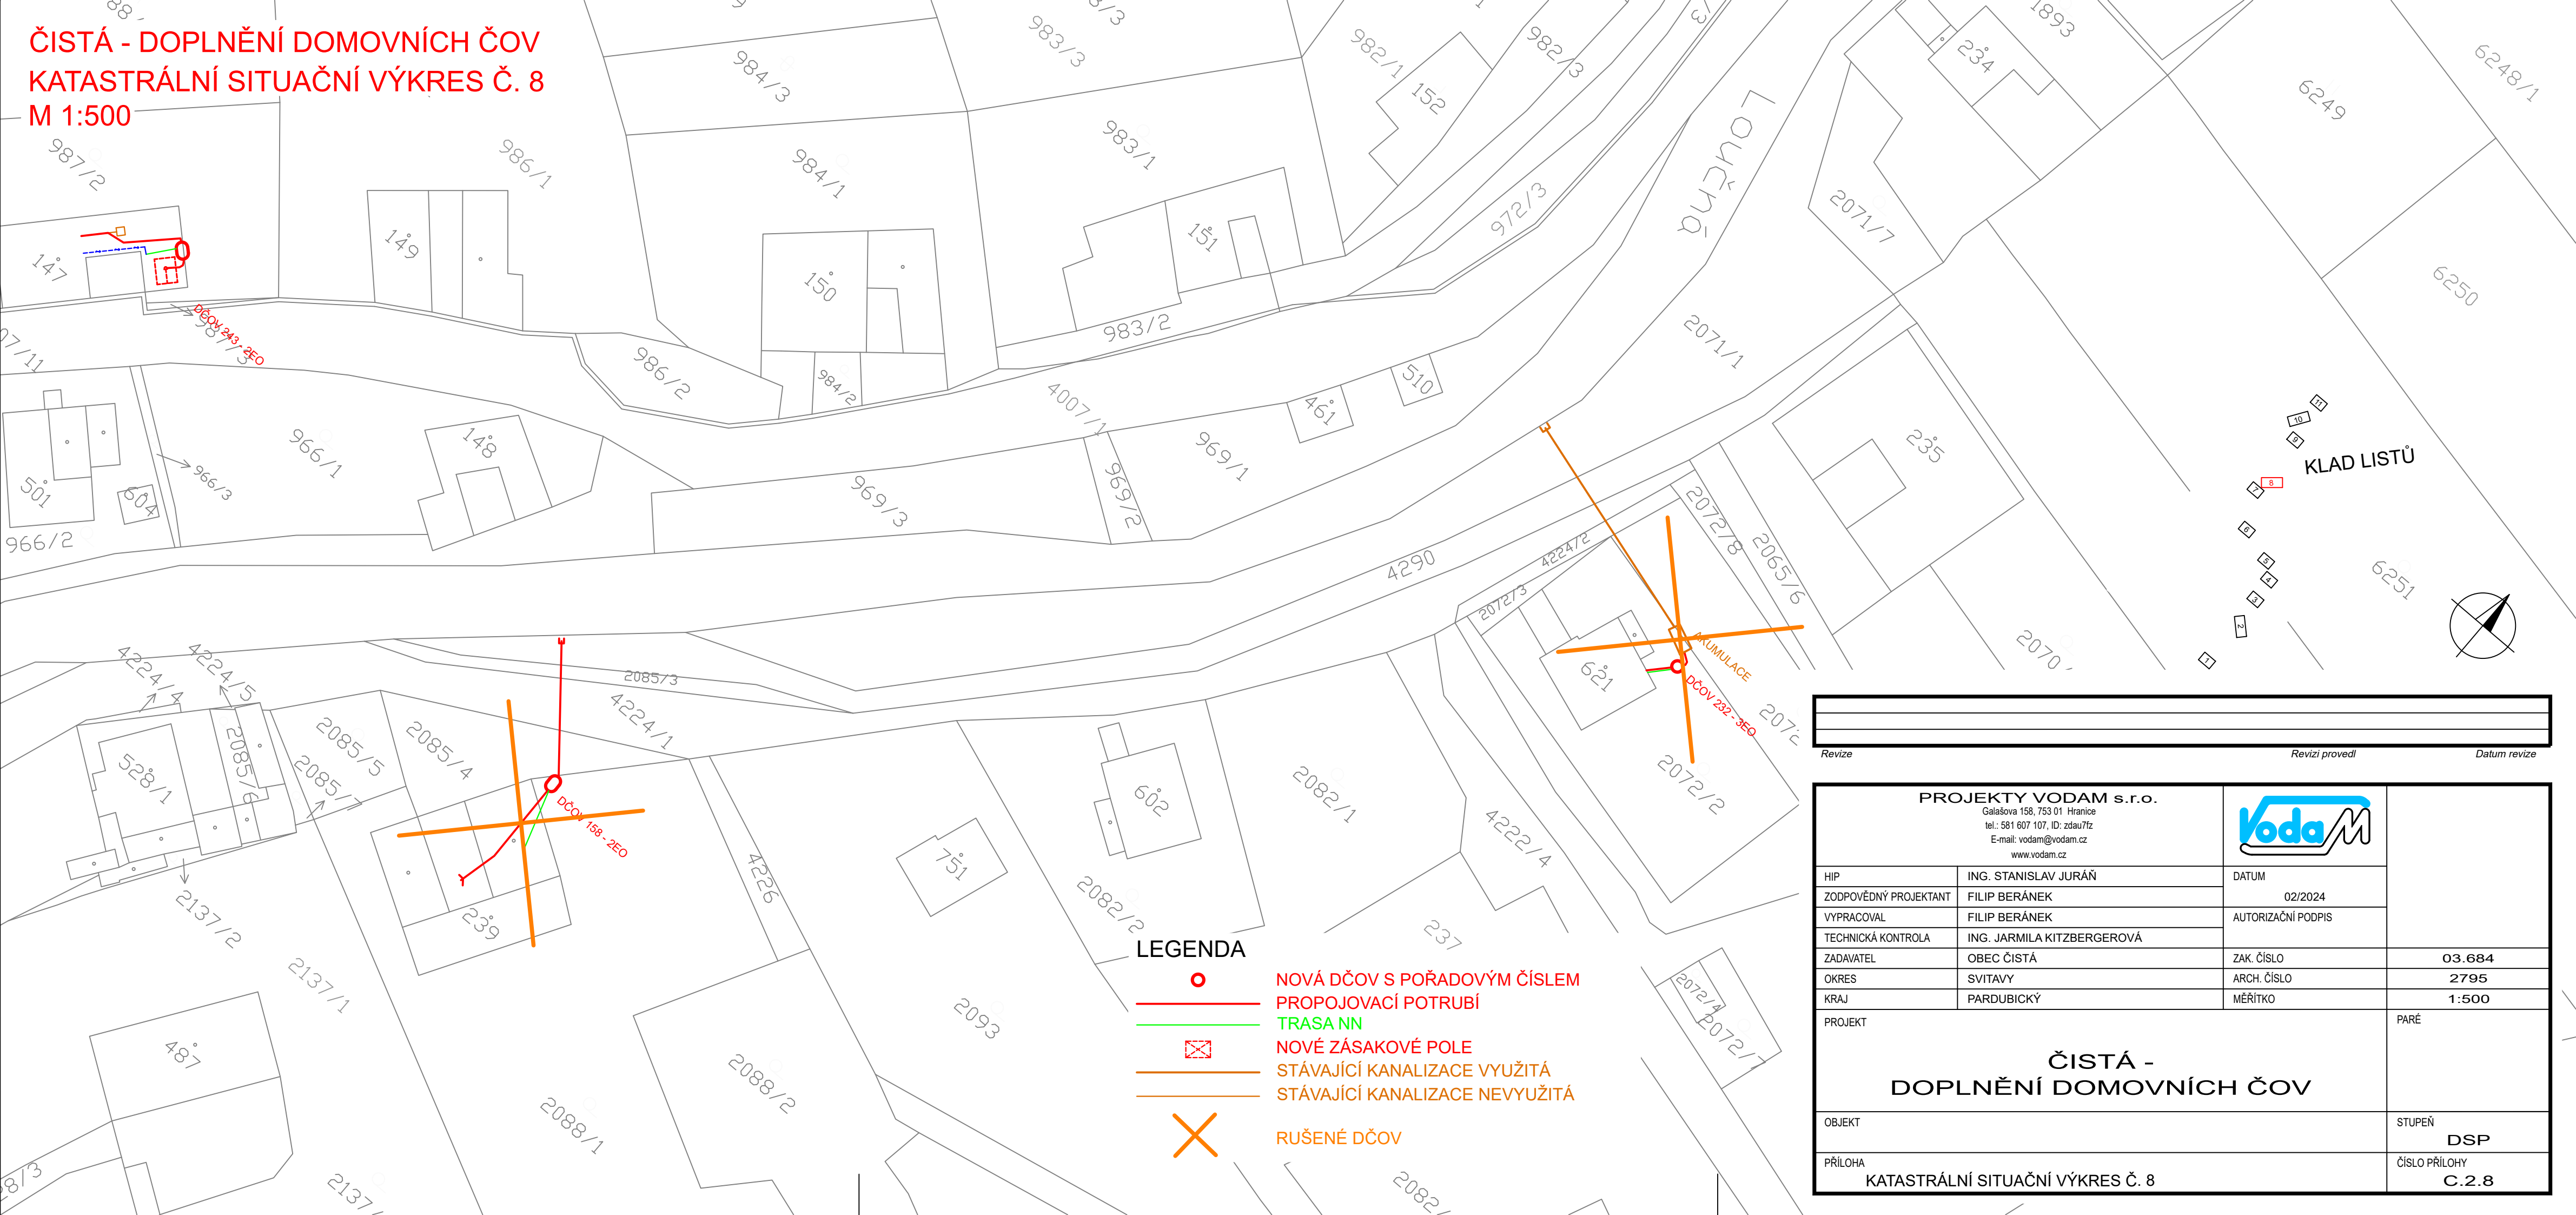

LEGENDA

- NOVÁ DČOV S POŘADOVÝM ČÍSLEM
- PROPOJOVACÍ POTRUBÍ
- TRASA NN
- ⊠ NOVÉ ZÁSAKOVÉ POLE
- STÁVAJÍCÍ KANALIZACE VYUŽITÁ
- STÁVAJÍCÍ KANALIZACE NEVYUŽITÁ
- ✕ RUŠENÉ DČOV

Revize	Revizi provedl	Datum revize
--------	----------------	--------------

PROJEKTY VODAM s.r.o. Galašova 158, 753 01 Hranice tel.: 581 607 107, ID: zdau7fz E-mail: vodam@vodam.cz www.vodam.cz			
HIP	ING. STANISLAV JURÁŇ	DATUM	02/2024
ZODPĚVNÝ PROJEKTANT	FILIP BERÁNEK	AUTORIZAČNÍ PODPIS	
VYPRACOVAL	FILIP BERÁNEK	ZAK. ČÍSLO	03.684
TECHNICKÁ KONTROLA	ING. JARMILA KITZBERGEROVÁ	ARCH. ČÍSLO	2795
ZADAVATEL	OBEC ČISTÁ	MĚŘÍTKO	1:500
OKRES	SVITAVY	PROJEKT	PARE
KRAJ	PARDOBICKÝ	ČISTÁ - DOPLNĚNÍ DOMOVNÍCH ČOV	
OBJEKT	KATASTRÁLNÍ SITUAČNÍ VÝKRES Č. 8		STUPEŇ DSP
PŘÍLOHA	KATASTRÁLNÍ SITUAČNÍ VÝKRES Č. 8		ČÍSLO PŘÍLOHY C.2.8